


**Allegato n. 2:**  
**RELAZIONE TECNICA**  
**CENTRO SPORTIVO (PISCINA E PALESTRA) DI LEVICO TERME**

PROCEDURA PER L’AFFIDAMENTO IN CONCESSIONE DEL SERVIZIO DI GESTIONE E CONDUZIONE DEL CENTRO SPORTIVO -  
COSTITUITO DALLA PISCINA E DALLA PALESTRA - SITUATO A LEVICO TERME IN PIAZZA C. A. DALLA CHIESA




**ALLEGATO PLANIMETRIE**

PLANIMETRIA - INQUADRAMENTO GENERALE

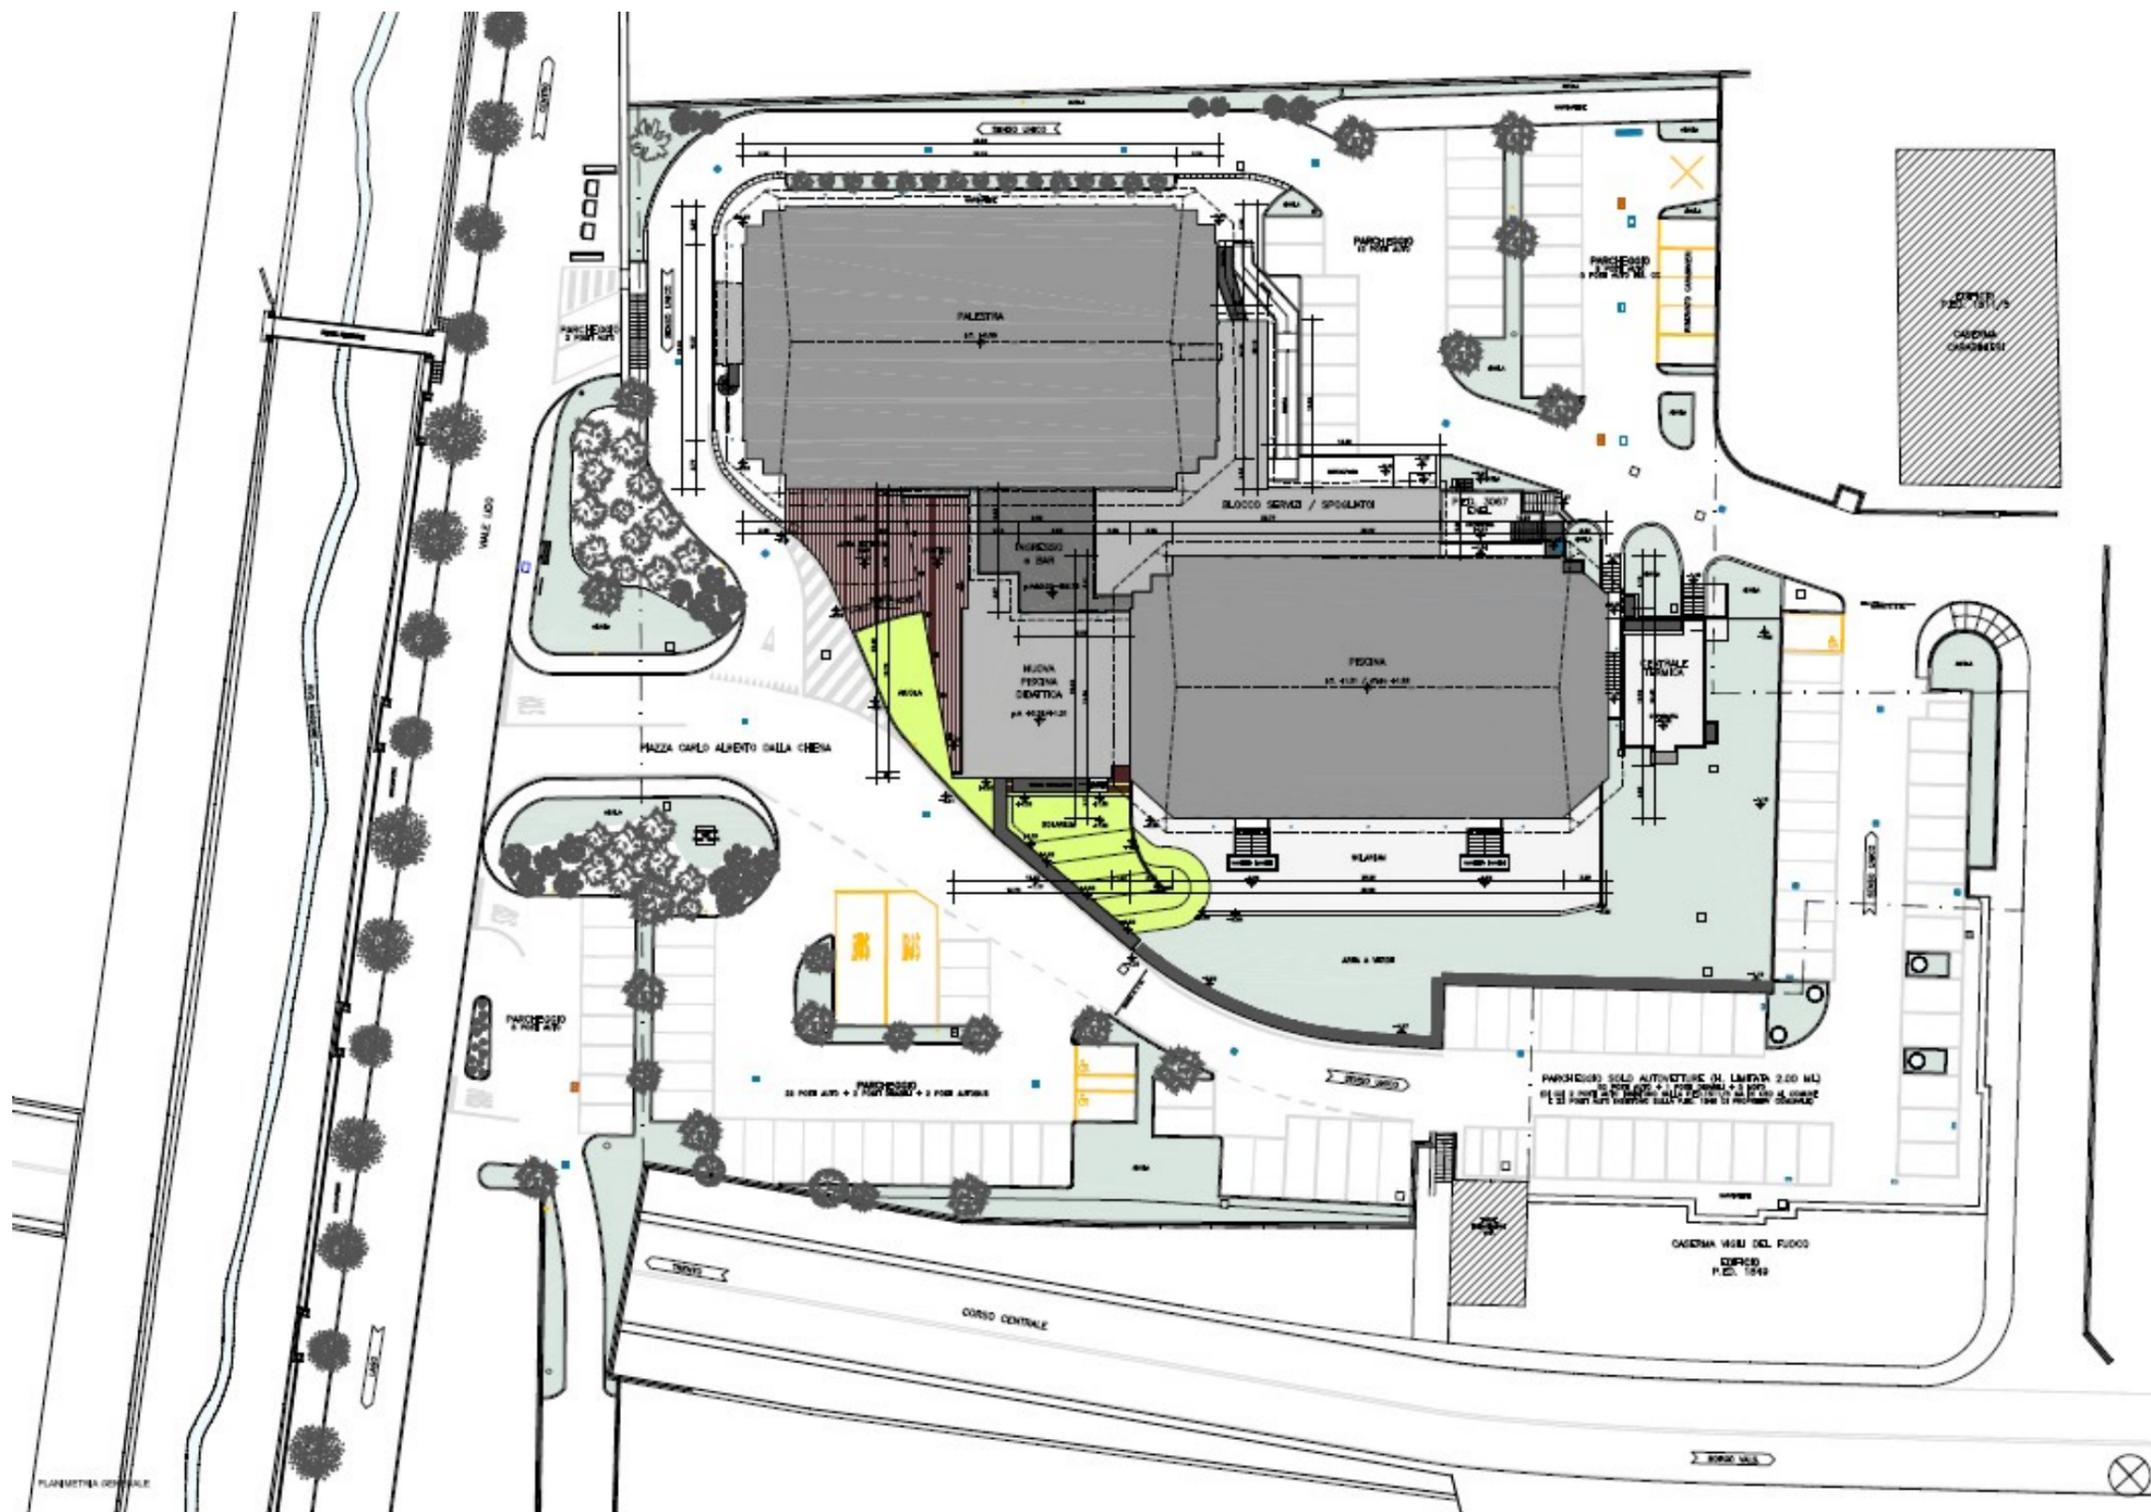


Planimetria d'insieme



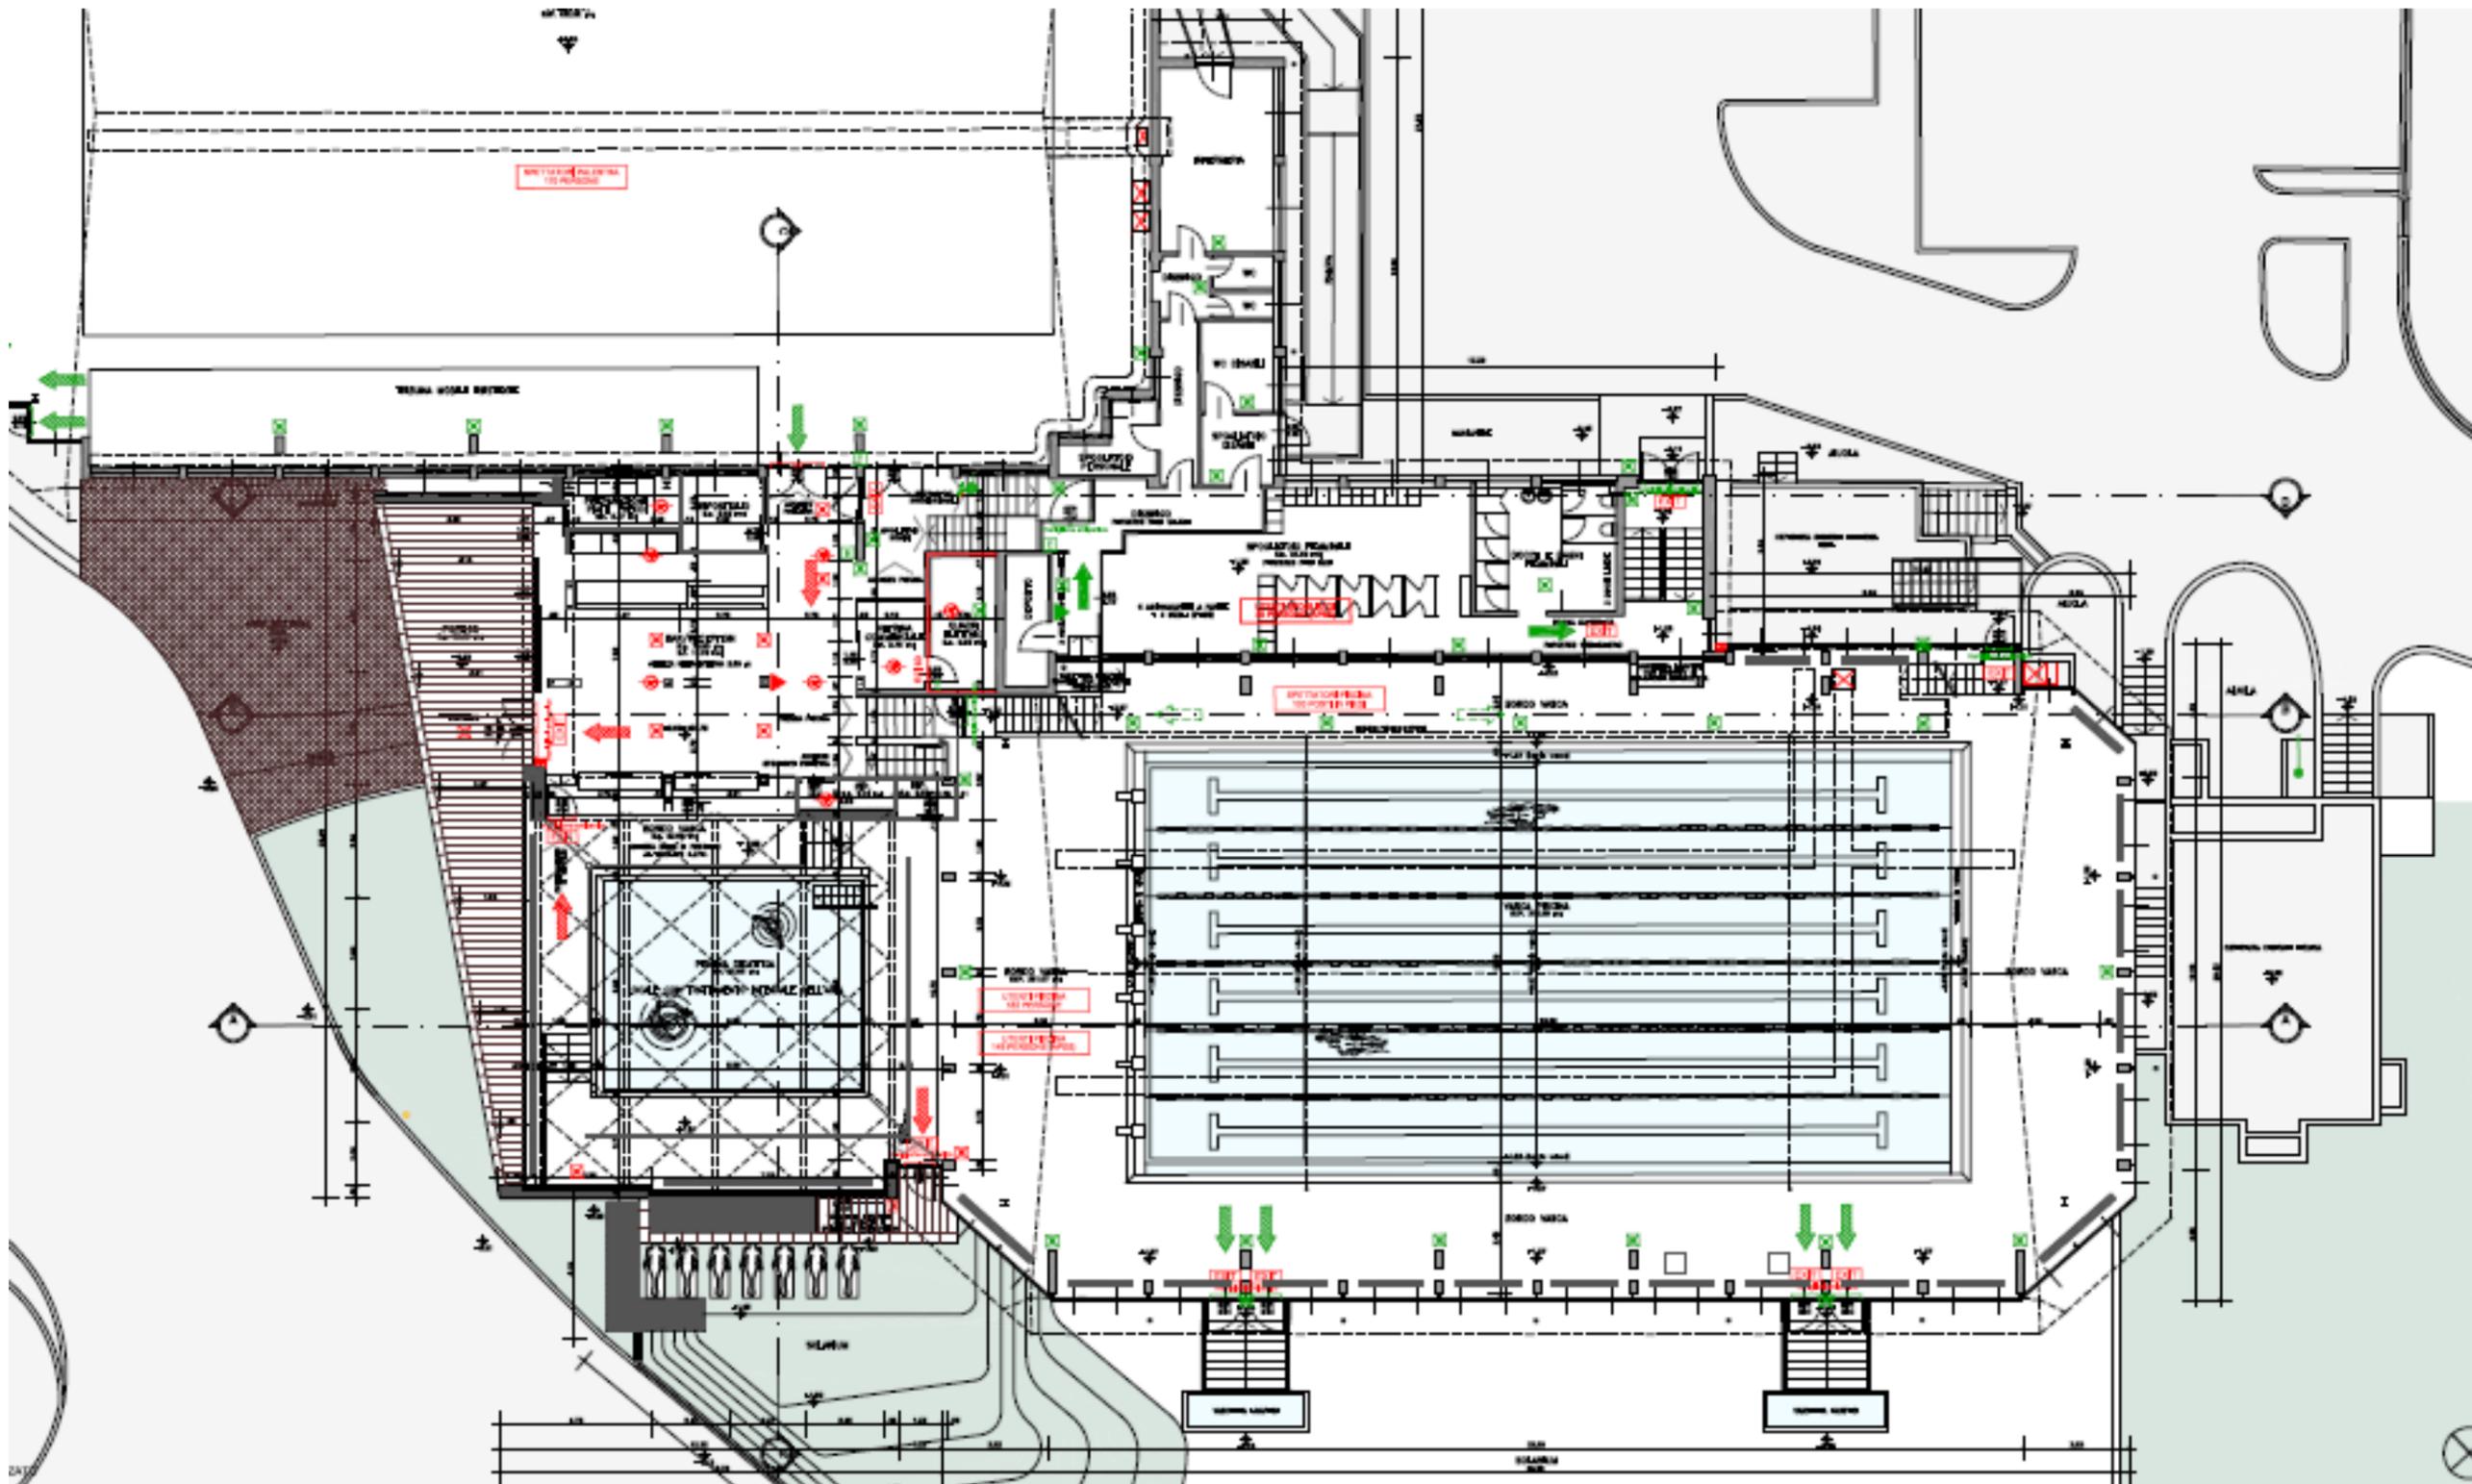

Piano vasca piscina

PLANIMETRIA - PALESTRA

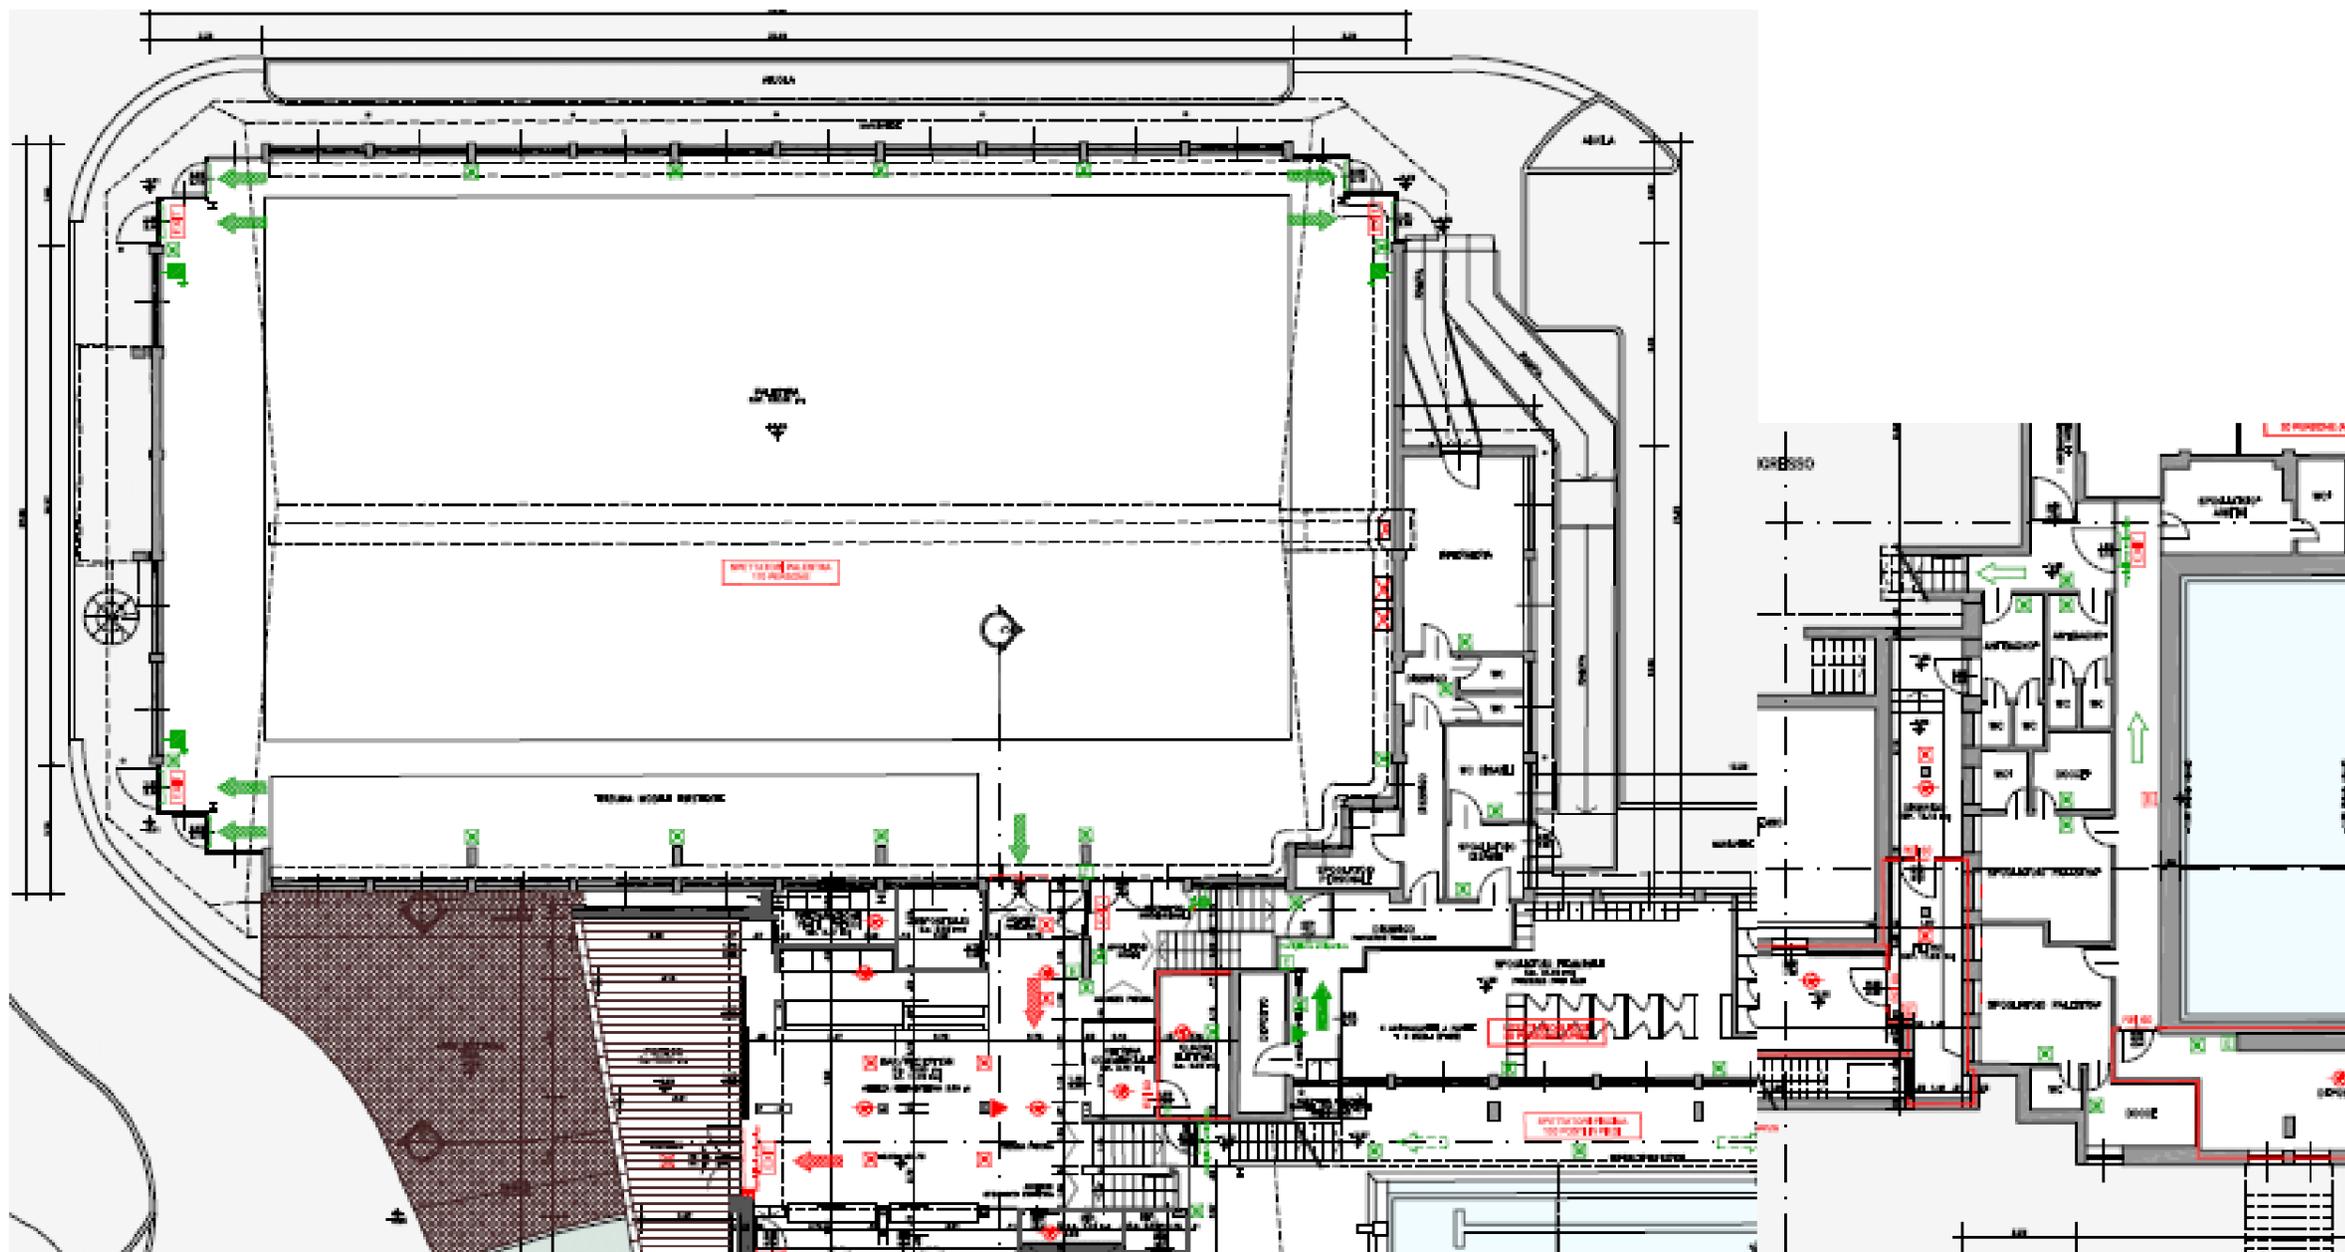

Piano terra palestra

piano seminterrato spogliatoi palestra