




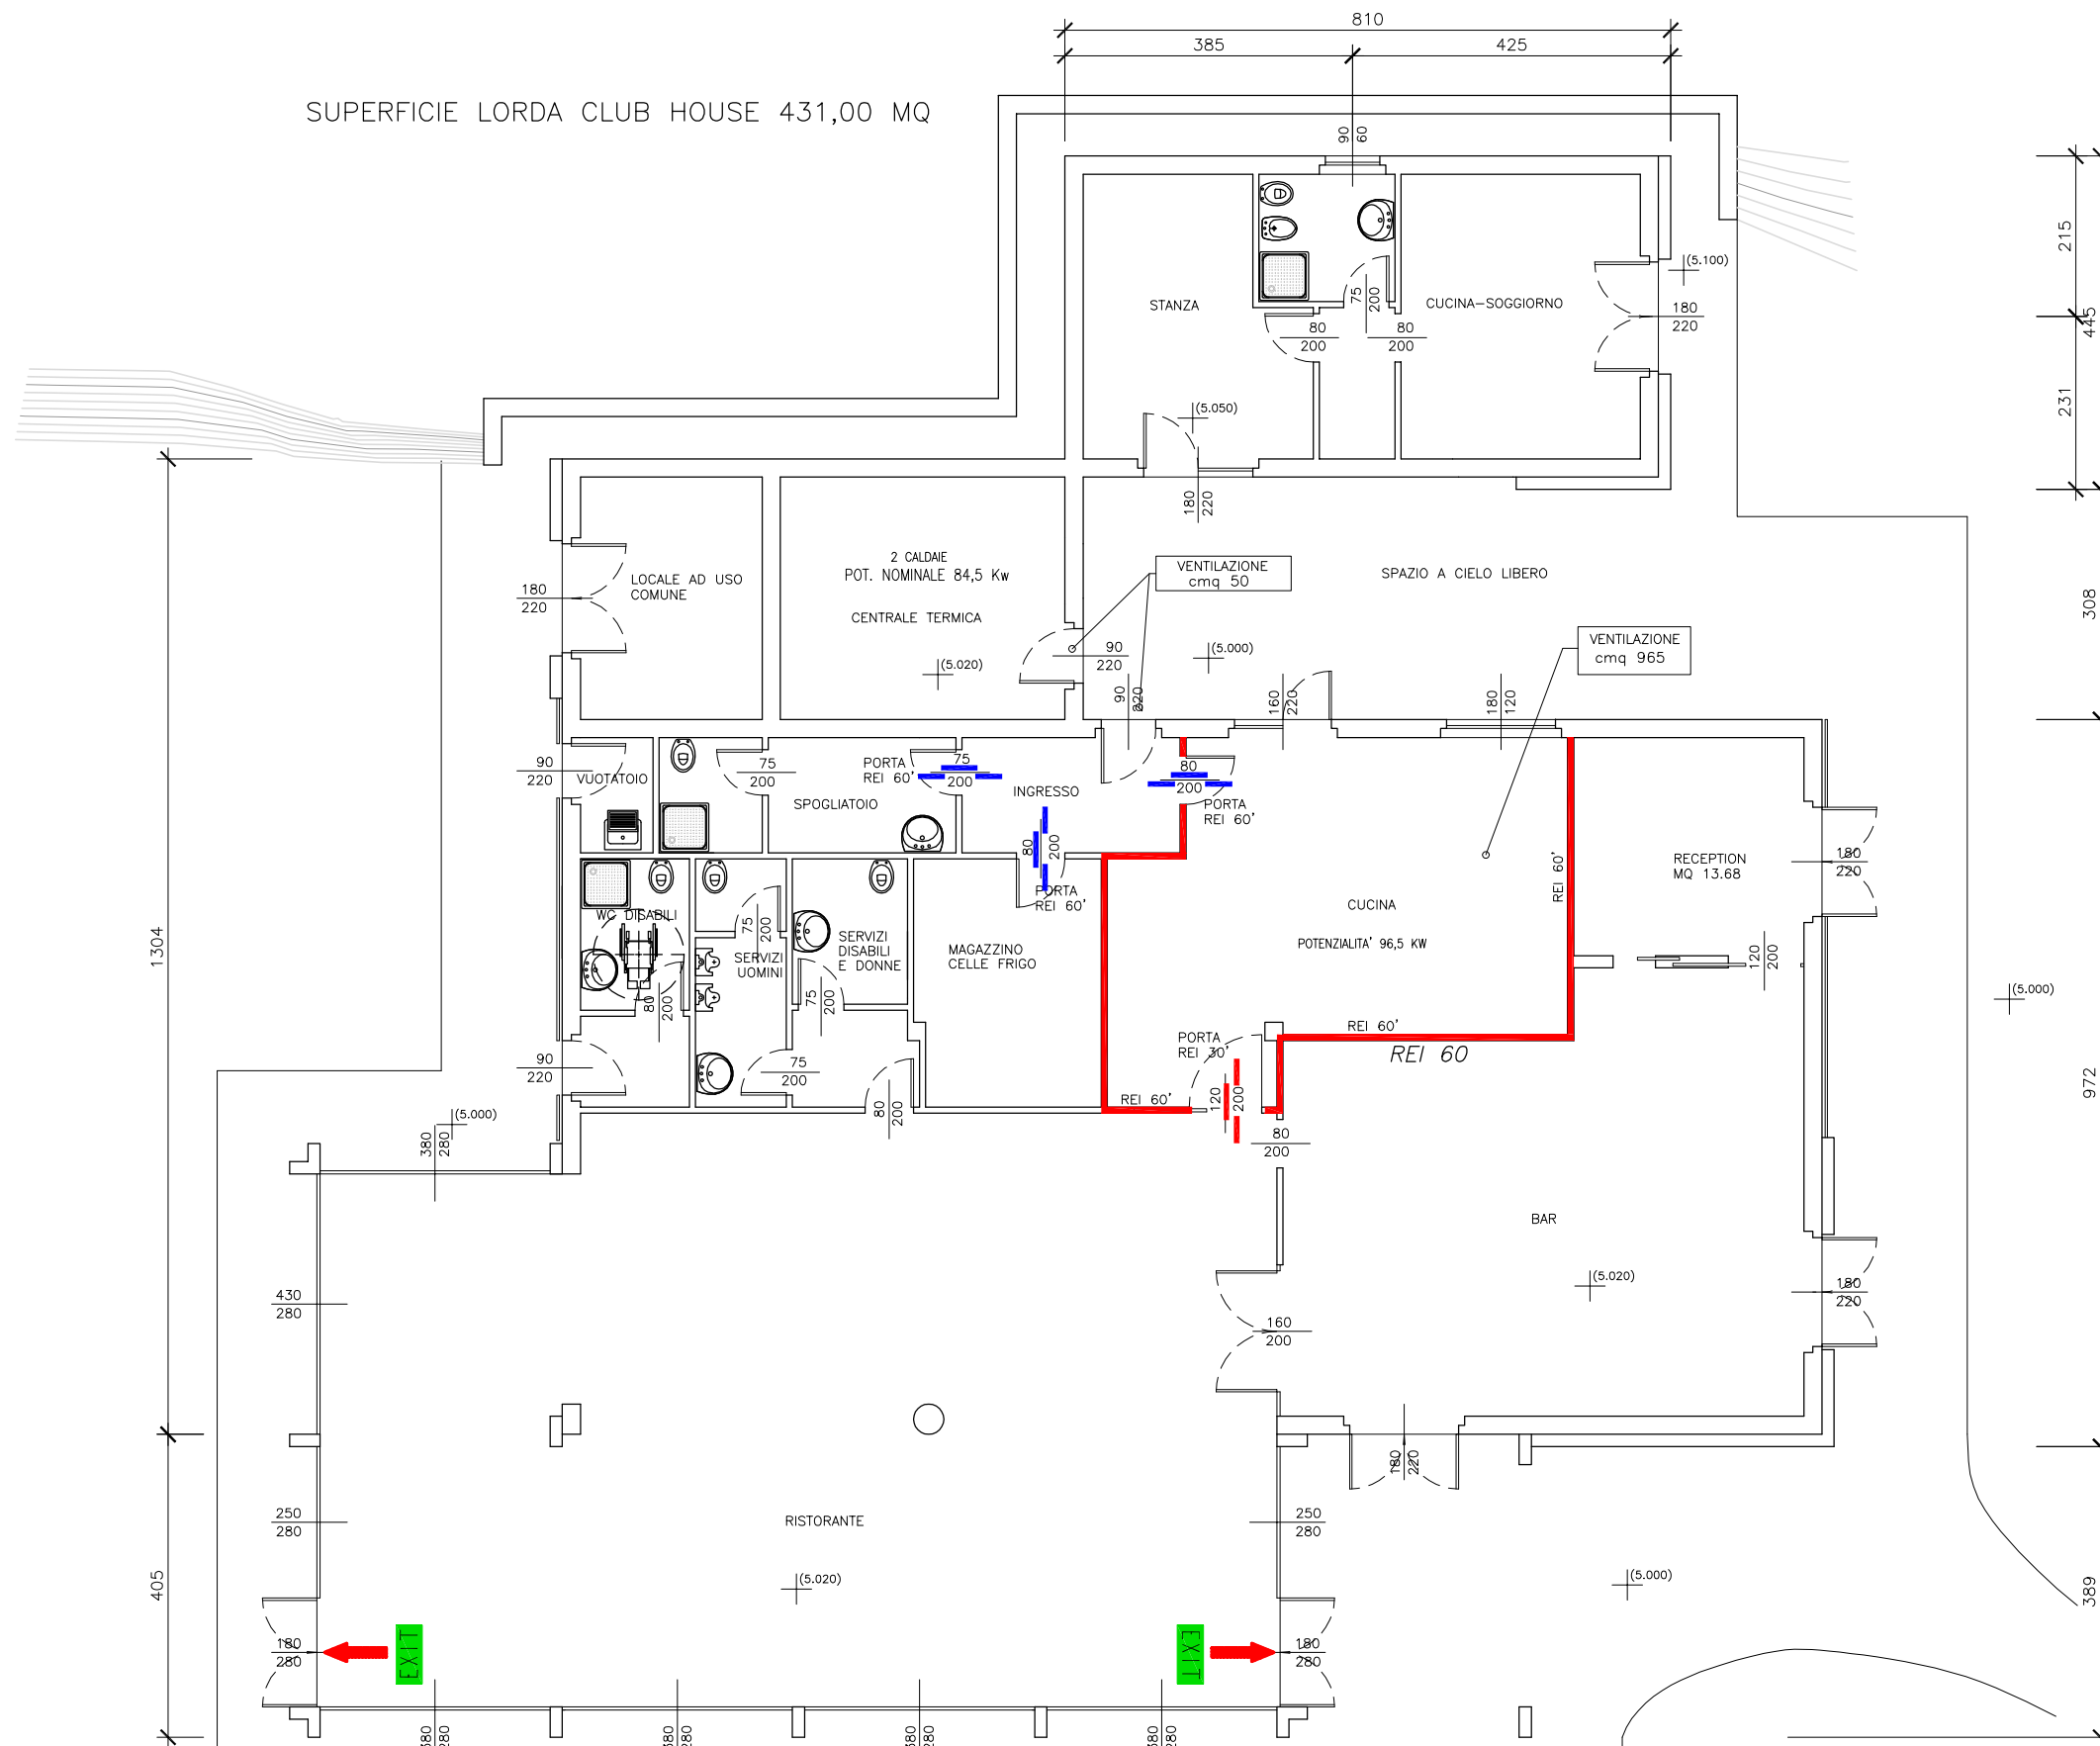


SUPERFICIE LORDA CLUB HOUSE 431,00 MQ




CLUB HOUSE ALLEGATO 2B

PIANO TERRA

LEGENDA:


-  PERCORSO D'USCITA ORIZZONTALE
-  PORTE REI 30
-  PORTE REI 60
-  PARETI REI 60
-  USCITA DI EMERGENZA

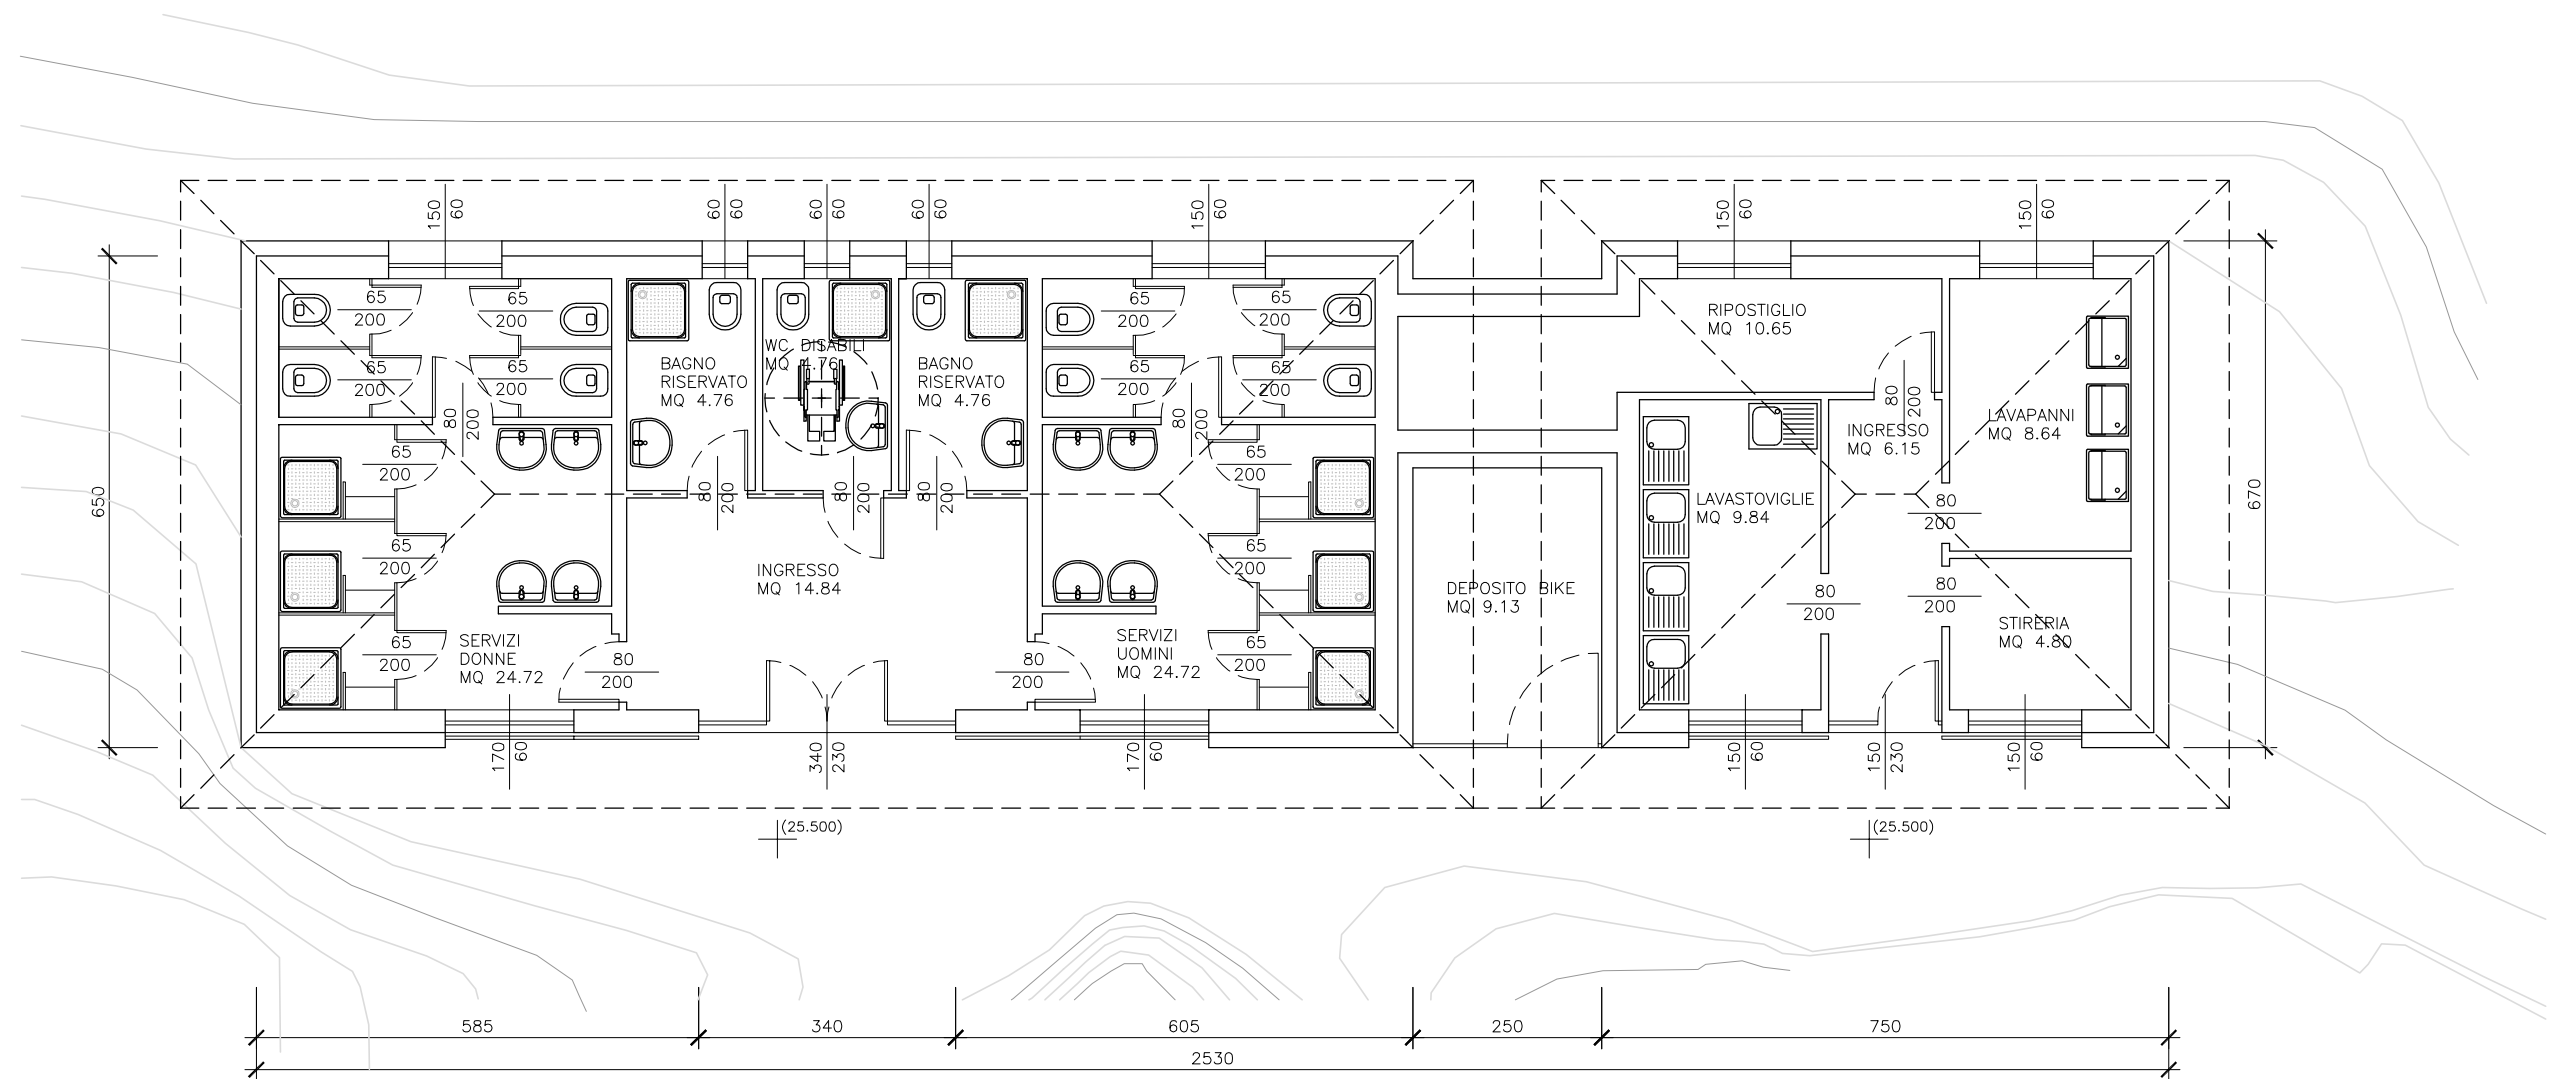

PIANO TERRA

SUPERFICIE LORDA 169,60 MQ


**BLOCCO SERVIZI
ALLEGATO 2C**

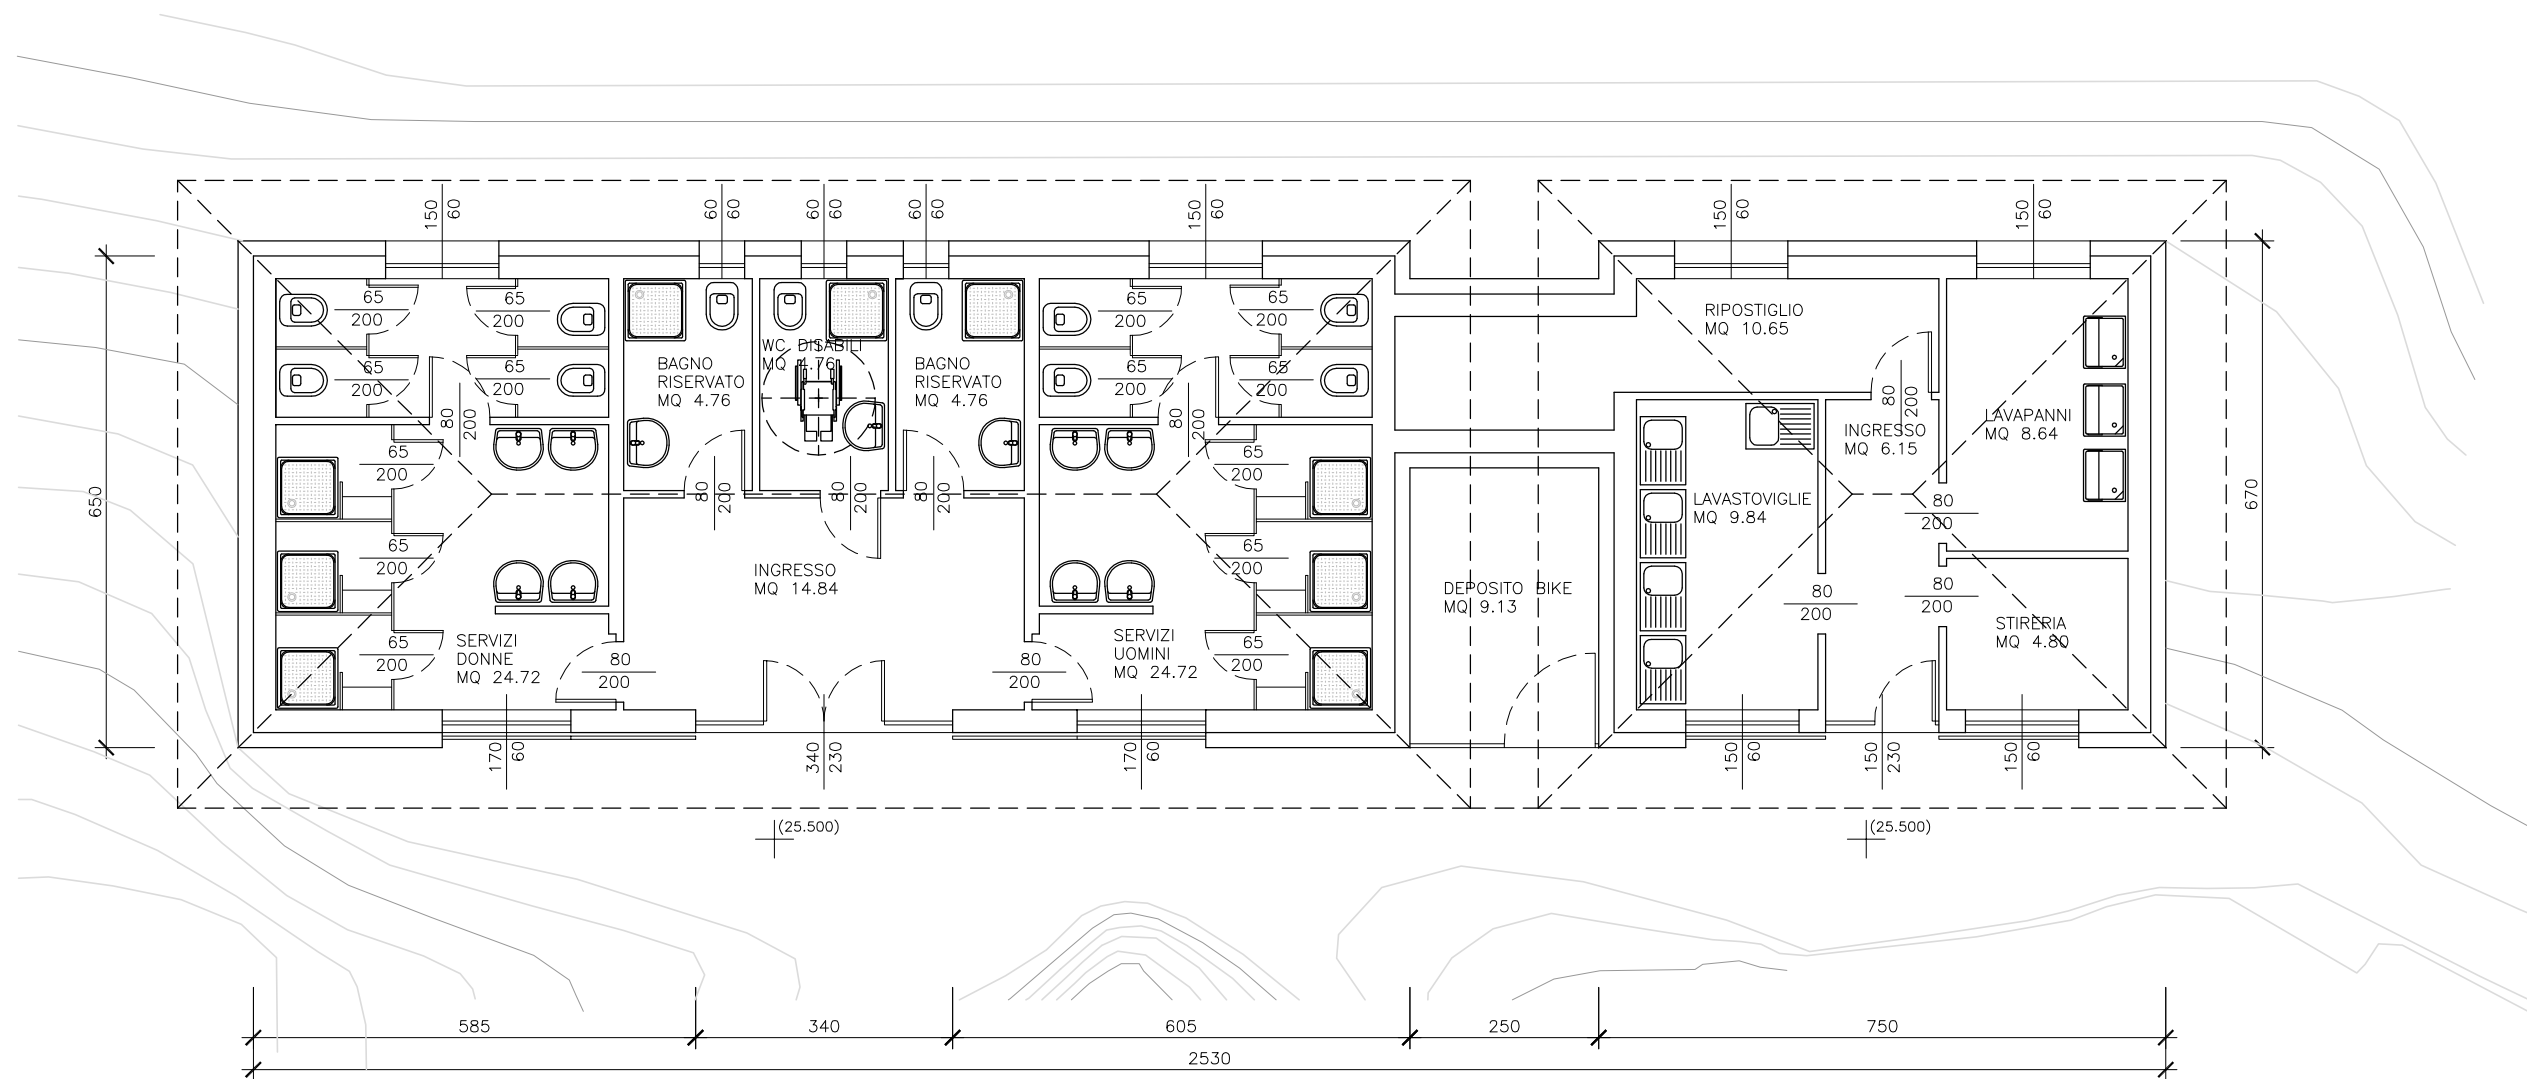

PIANO TERRA

SUPERFICIE LORDA 169,60 MQ


**BLOCCO SERVIZI
ALLEGATO 2C**

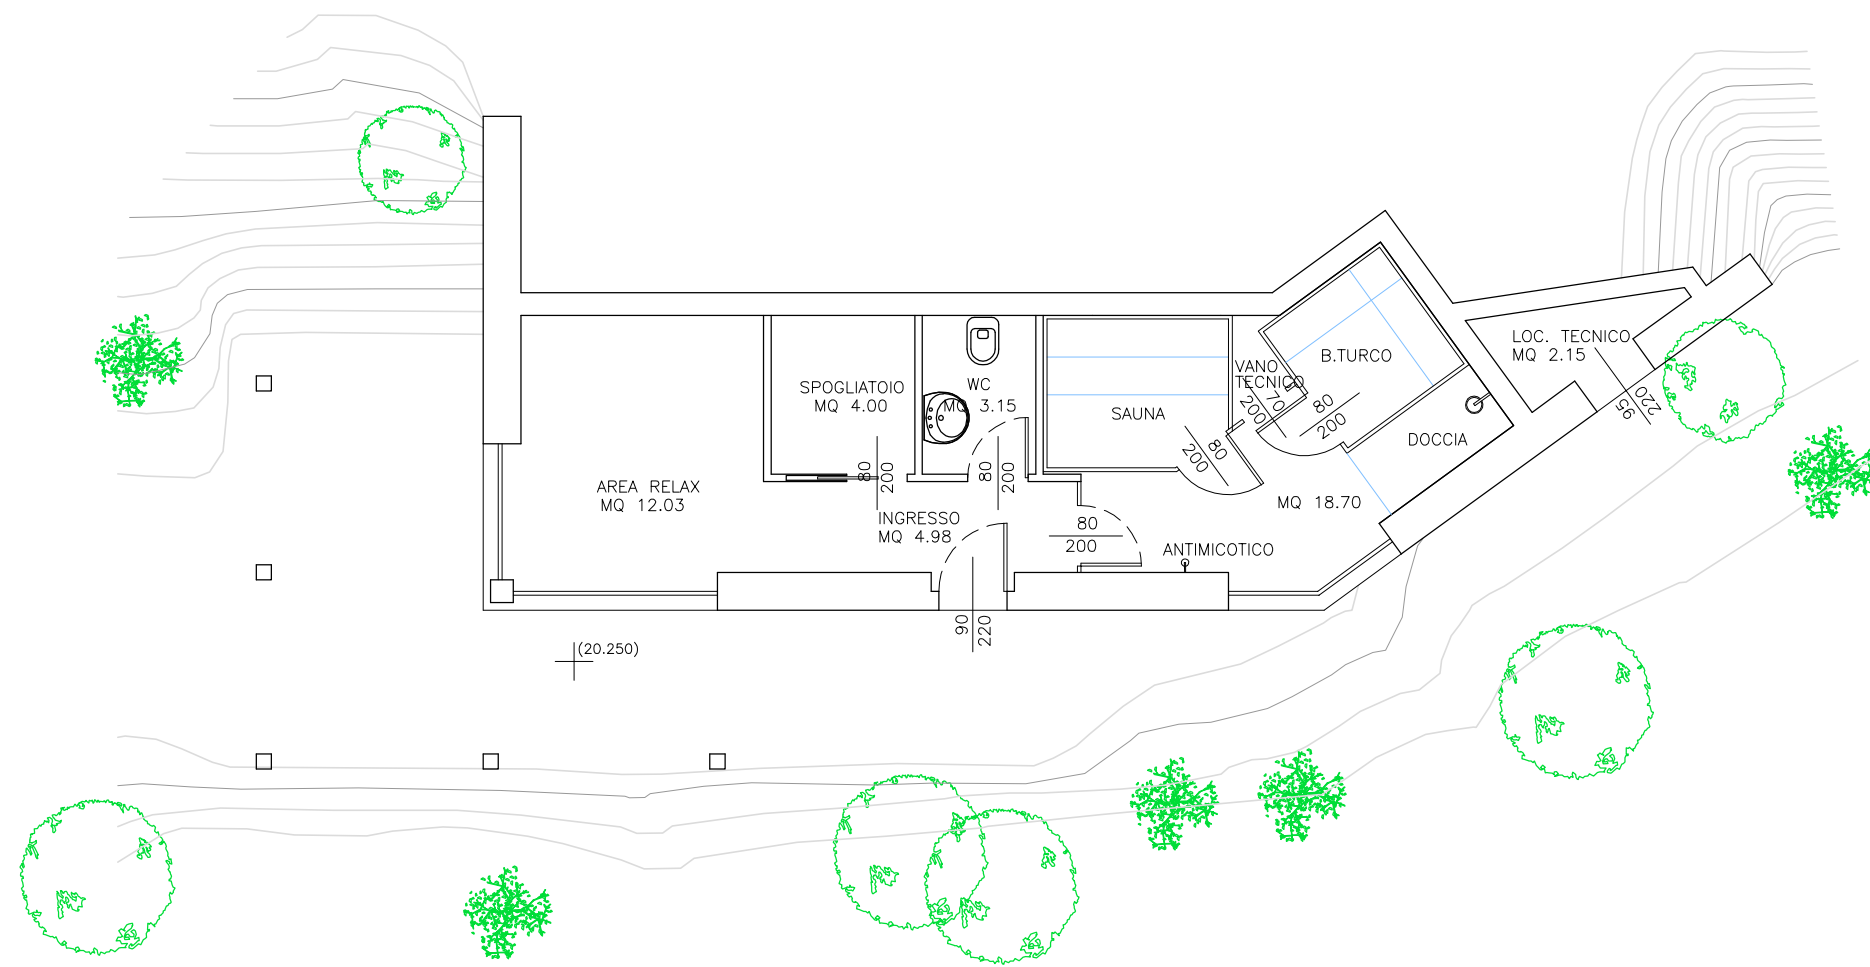


PIANO TERRA

SUPERFICIE LORDA 60,30 MQ

**CENTRO BENESSERE
ALLEGATO 2D**

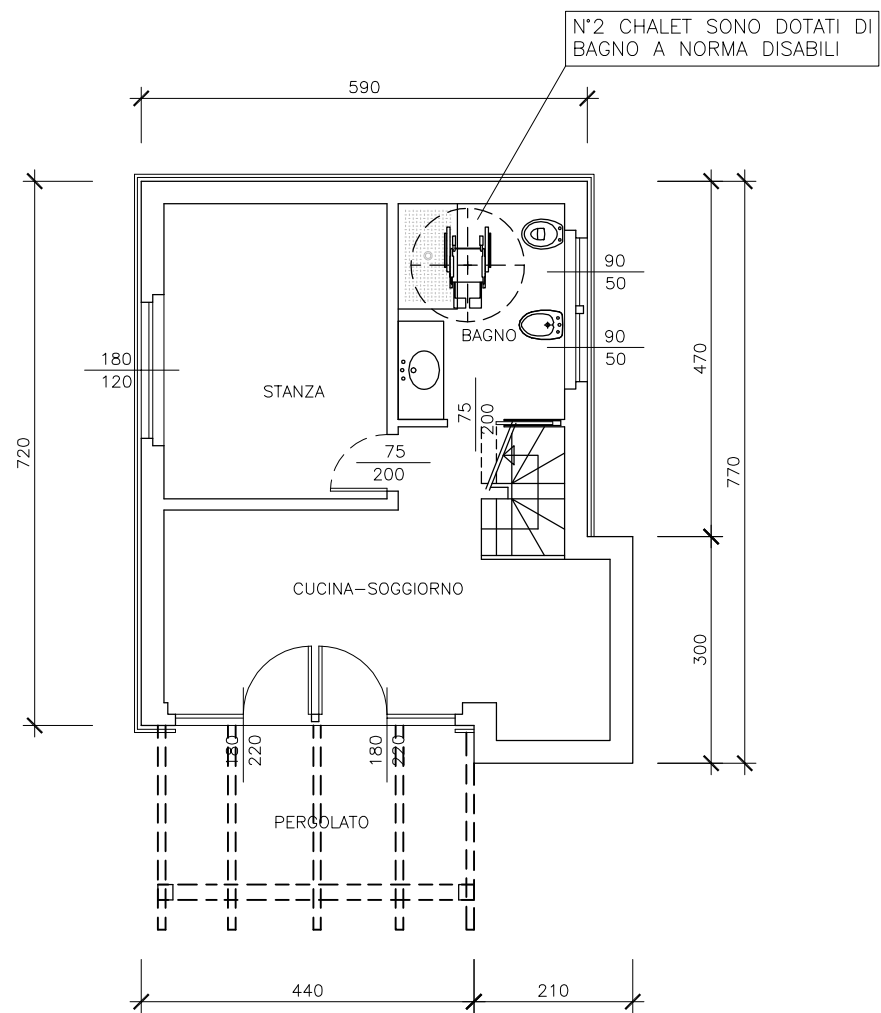


PIANO TERRA

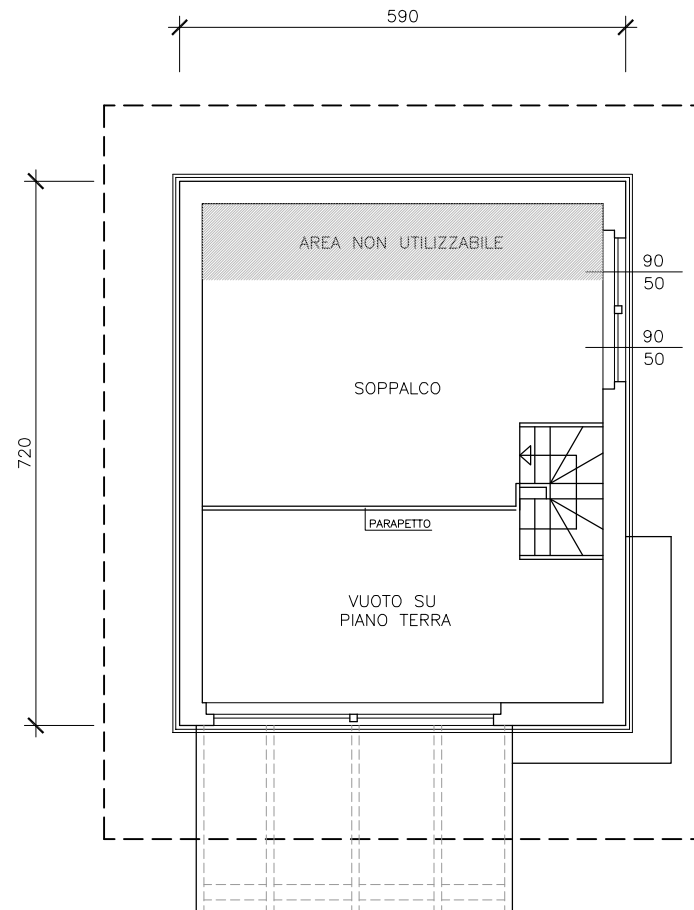


SOPPALCO

SUPERFICIE UTILE INTERNA P.TERRA e SOPPALCO MQ 50,00

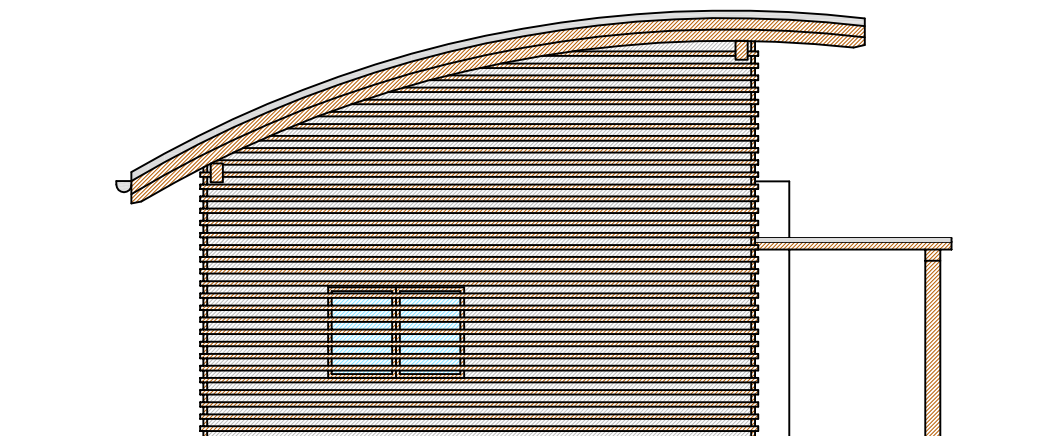


VISTA LATERALE 2


VISTA FRONTALE

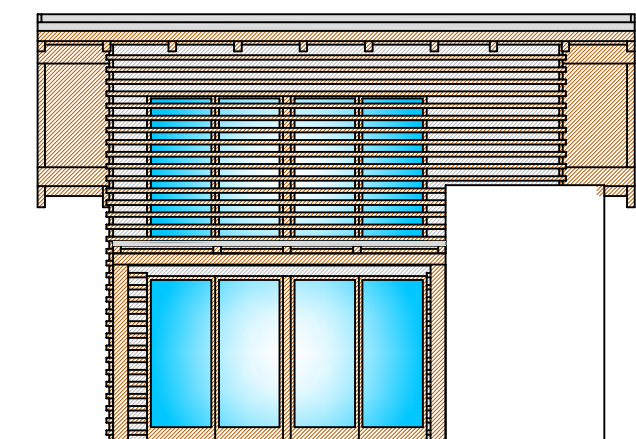


VISTA LATERALE 1

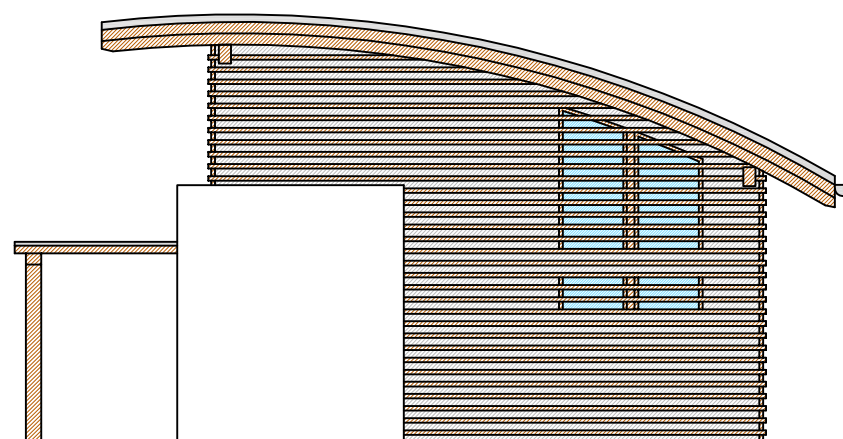

VISTA POSTERIORE

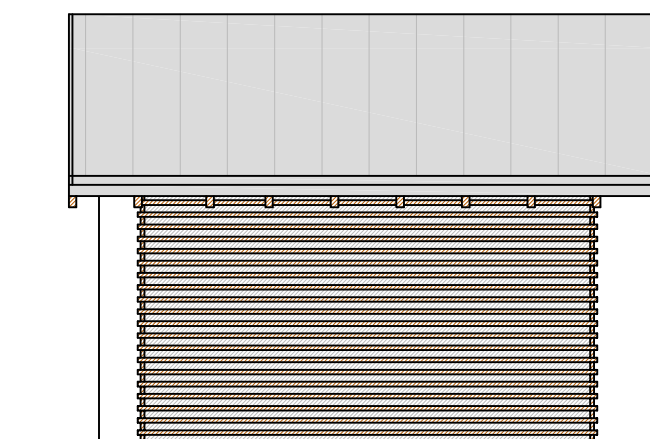



CHALET N.2 - N.3 - N.4 - N.5 - N.6
ALLEGATO 2E

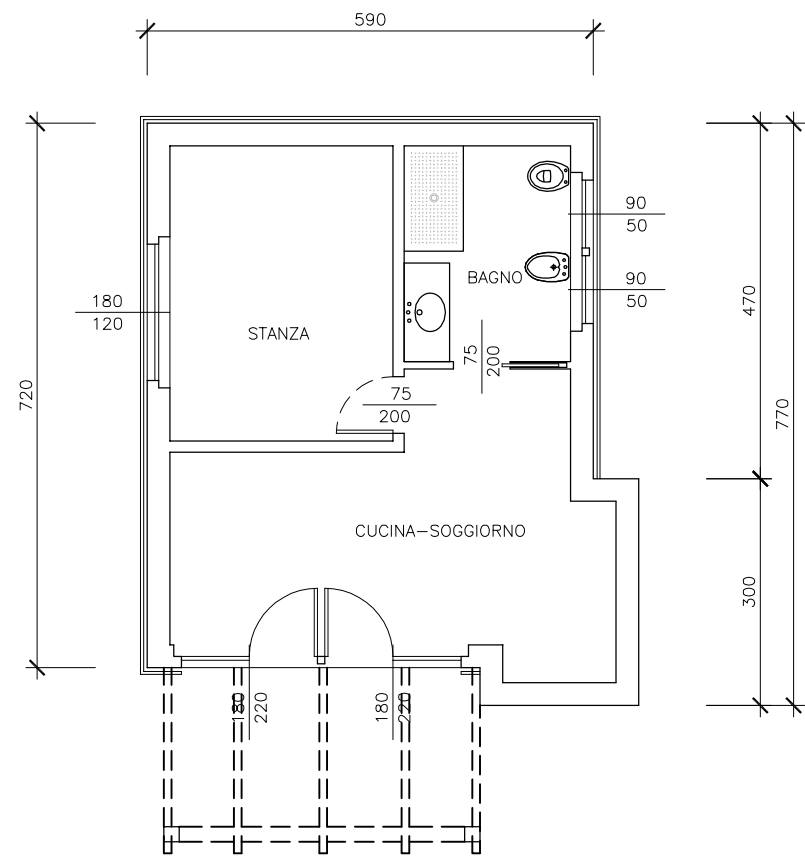


PIANO TERRA

SUPERFICIE UTILE INTERNA MQ 36,25

VISTA FRONTALE

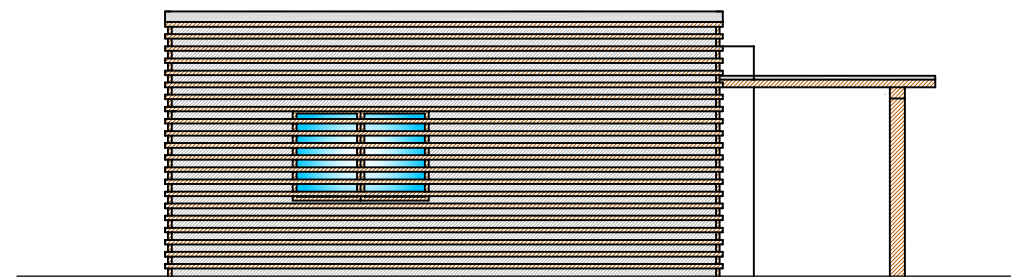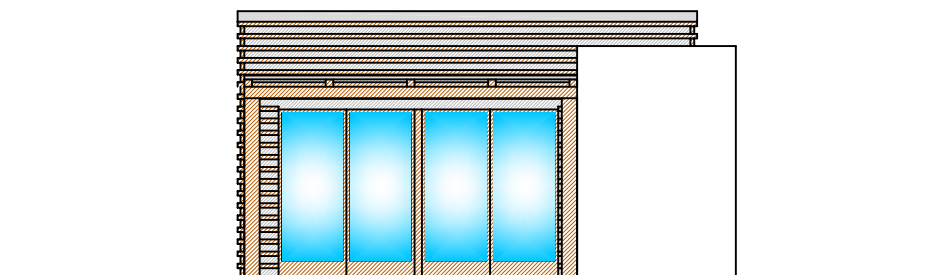


VISTA LATERALE 2

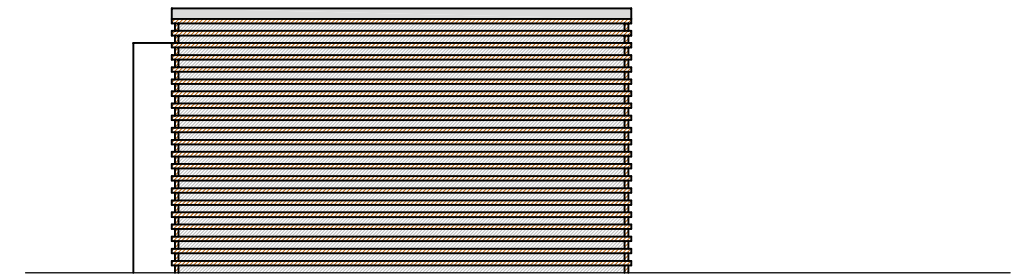

VISTA POSTERIORE

VISTA LATERALE 1

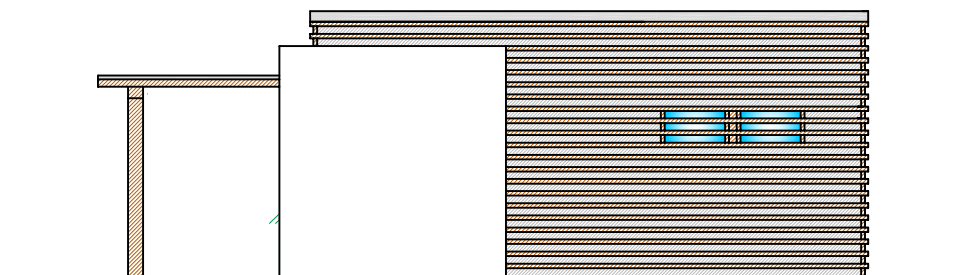

**CHALET N.1 - N. 7
ALLEGATO 2F**